


TRENČIANSKE BOHUSLAVICE



ÚPN-O ZMENY A DOPLNKY č.1

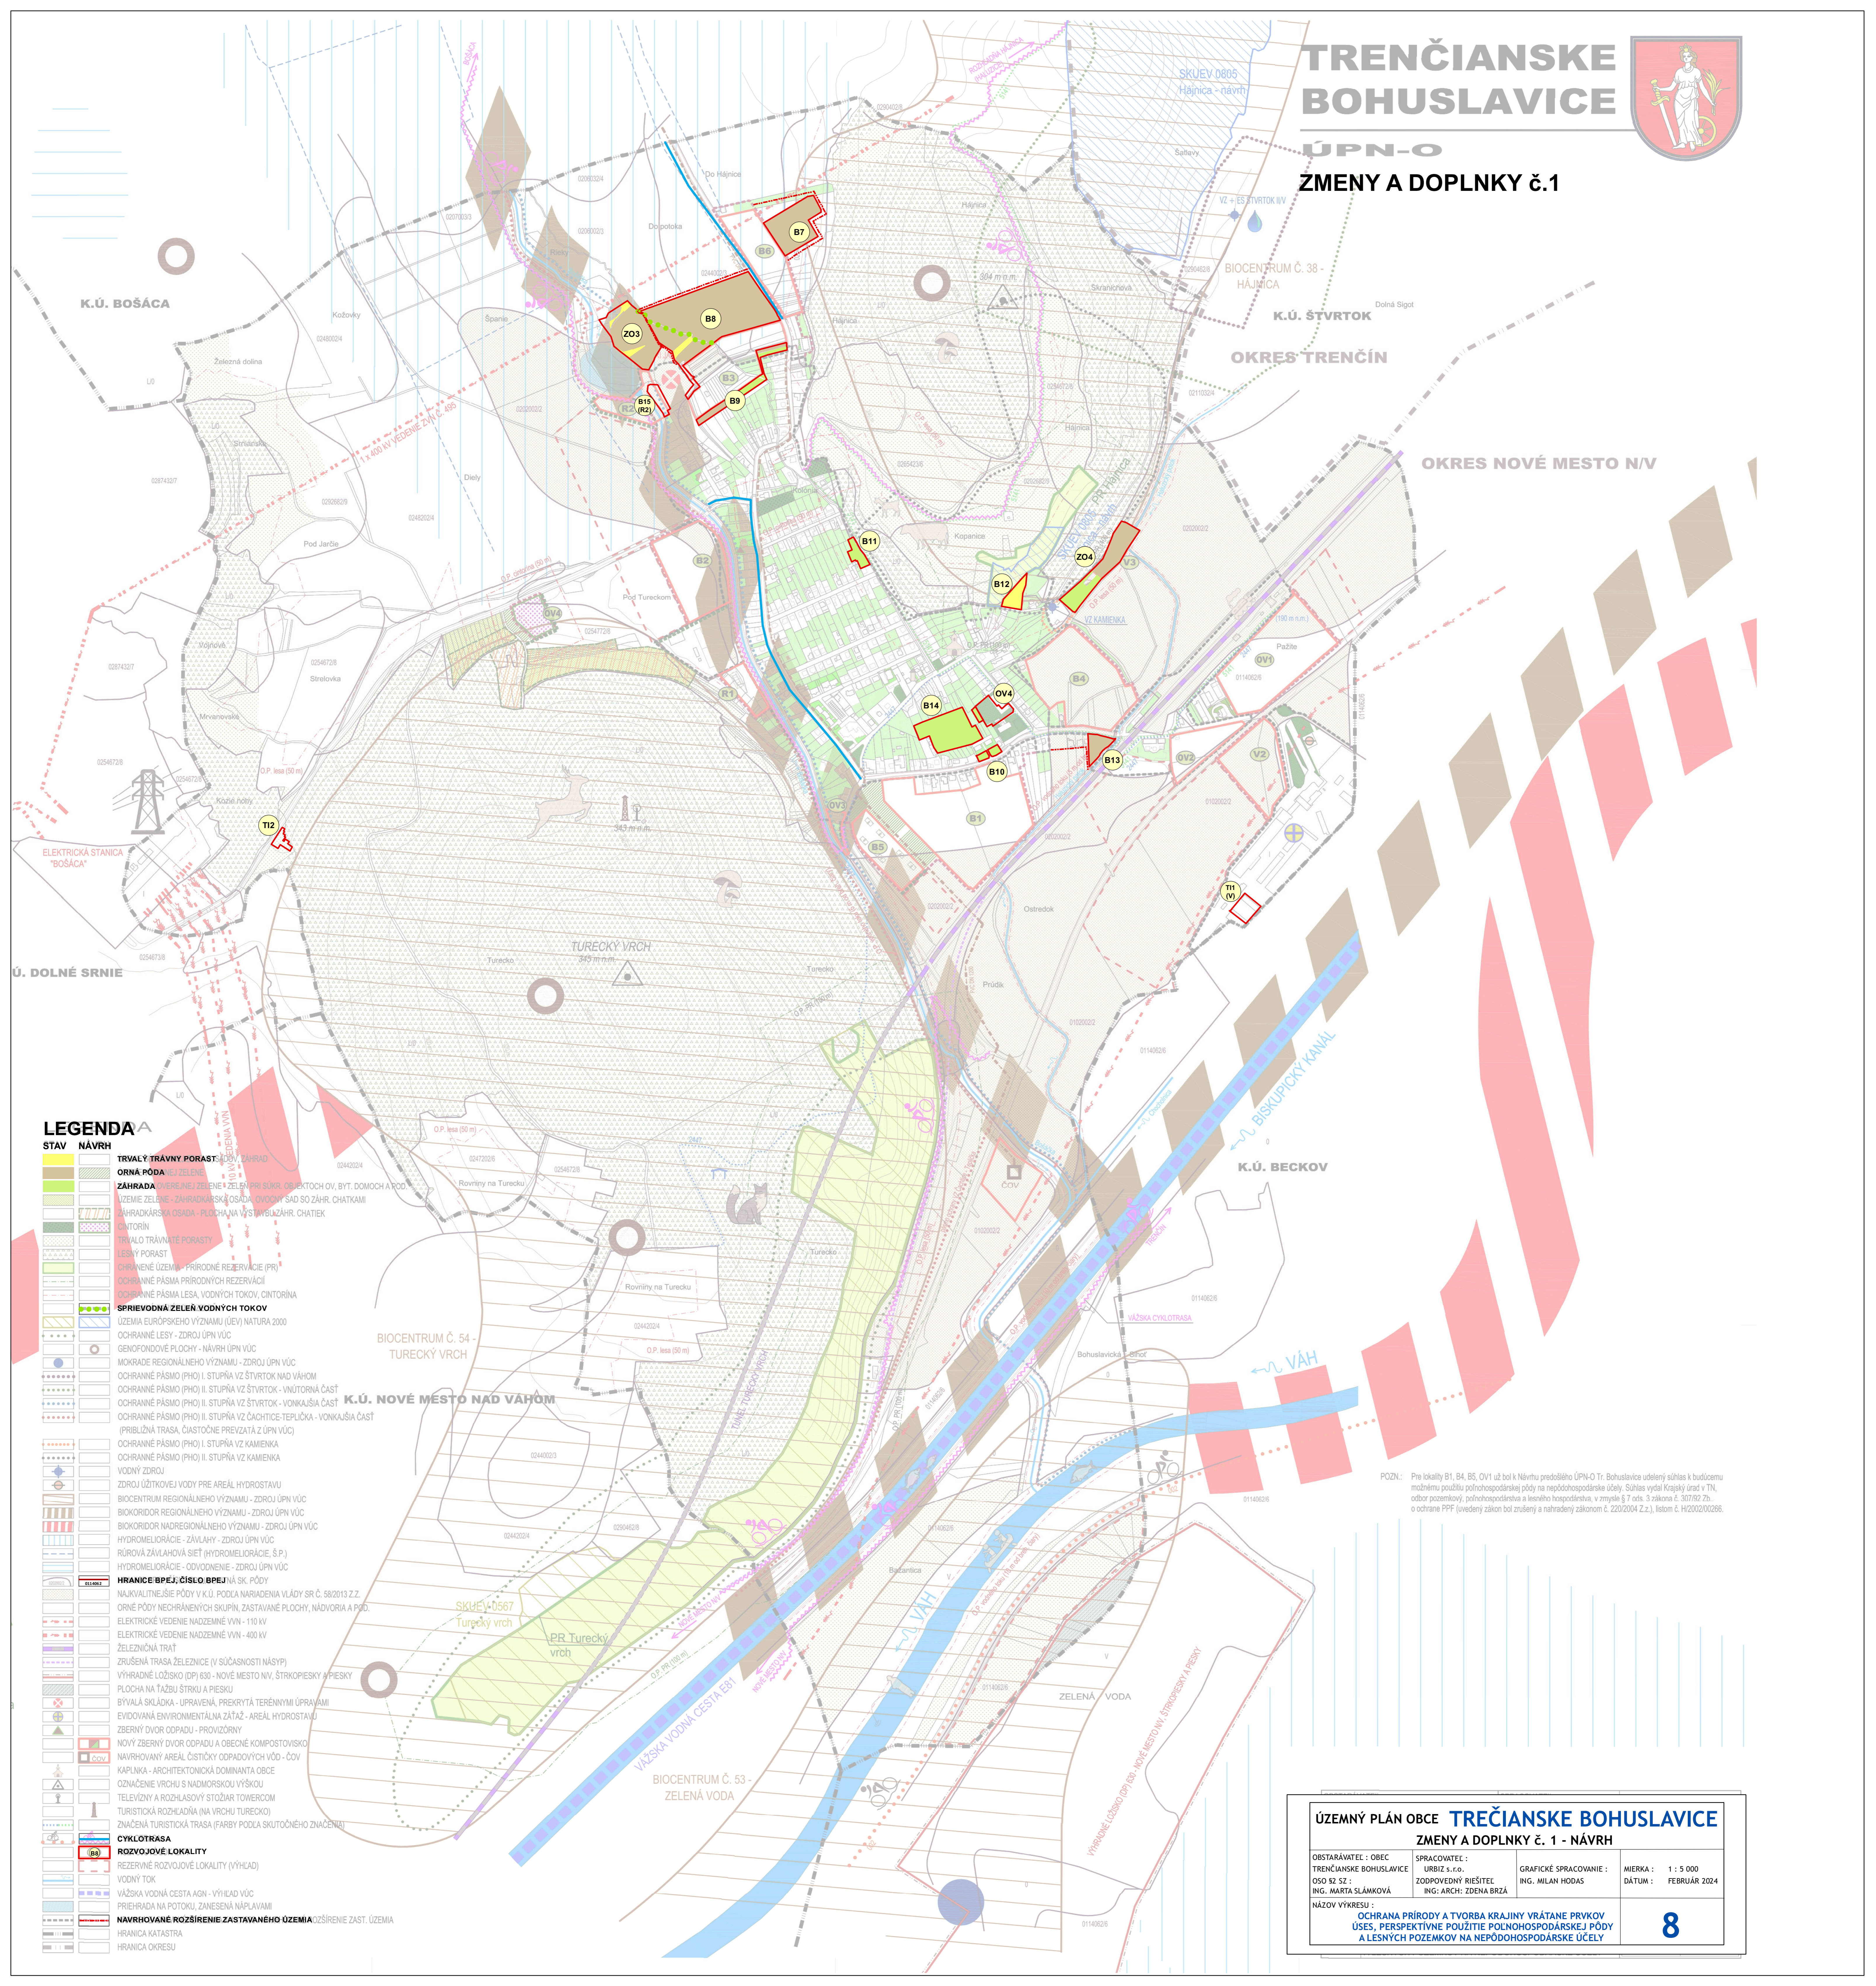

- ### LEGENDA A
- STAV NÁVRH**
- TRVALÝ TRÁVNÝ PORAST - TRVALÝ ZÁHRAD
 - ORNÁ PÓDA - PÔDA NA VEĽKOU ZELENE
 - ZÁHRADA - VEĽKOU ZELENE - VEĽKOU ZELENE POKR. OBJEKTOCH OV, BYT, DOMOCH A POD.
 - ÚZEMIE ZELENE - ZÁHRADKÁRSKA OSADA - OVOCNÝ SAD SO ZÁHR. CHATKAMI
 - ZÁHRADKÁRSKA OSADA - PLOCHA NA VÝSTAVBU ZÁHR. CHATIEK
 - CINTORÍN
 - TRVALO TRÁVNATÉ PORASTY
 - LESNÝ PORAST
 - OCHRANENÉ ÚZEMIE - PRÍRODNÉ REZERVÁCIE (PR)
 - OCHRANNÉ PÁSMA PRÍRODNÝCH REZERVÁCIÍ
 - OCHRANNÉ PÁSMA LEŠA, VODNÝCH TOKOV, CINTORÍNA
 - SPRIEVODNÁ ZELEŇ VODNÝCH TOKOV
 - ÚZEMIA EUROPSKEHO VÝZNAMU (ÚEV) NATURA 2000
 - OCHRANNÉ LEŠY - ZDROJ ÚPN VÚC
 - GENOFONDOVÉ PLOCHY - NÁVRH ÚPN VÚC
 - MOKRADE REGIONÁLNEHO VÝZNAMU - ZDROJ ÚPN VÚC
 - OCHRANNÉ PÁSMA (PHO) I. STUPŇA VZ ŠTVRTOK NAD VÁHOM
 - OCHRANNÉ PÁSMA (PHO) II. STUPŇA VZ ŠTVRTOK - VNÚTORNÁ ČASŤ
 - OCHRANNÉ PÁSMA (PHO) II. STUPŇA VZ ŠTVRTOK - VONKAJŠIA ČASŤ
 - OCHRANNÉ PÁSMA (PHO) II. STUPŇA VZ ČACHICE-TEPLUČKA - VONKAJŠIA ČASŤ
 - PRÍBLIŽNÁ TRASA, ČIASŤOČNE PREVZATÁ Z ÚPN VÚC
 - OCHRANNÉ PÁSMA (PHO) I. STUPŇA VZ KAMENKA
 - OCHRANNÉ PÁSMA (PHO) II. STUPŇA VZ KAMENKA
 - VODNÝ ZDROJ
 - ZDROJ ÚŽITKOVEJ VODY PRE AREÁL HYDROSTAVU
 - BIOCENTRUM REGIONÁLNEHO VÝZNAMU - ZDROJ ÚPN VÚC
 - BIOKORIDOR REGIONÁLNEHO VÝZNAMU - ZDROJ ÚPN VÚC
 - BIOKORIDOR NADREGIONÁLNEHO VÝZNAMU - ZDROJ ÚPN VÚC
 - HYDROMELIORÁCIE - ZÁVLAHY - ZDROJ ÚPN VÚC
 - RÚROVÁ ZÁVLAHOVÁ SIŤ (HYDROMELIORÁCIE, Š.P.)
 - HYDROMELIORÁCIE - ODVODNENIE - ZDROJ ÚPN VÚC
 - HRANICE BPEJ; ČÍSLO BPEJ VÁ SK PÓDY
 - NAJKVALITNEJŠIE PÓDY V K.Ú. PODĽA NARIADENIA VLÁDY SR Č. 58/2013 Z.Z.
 - ORNÉ PÓDY NECHRANENÝCH SKUPÍN, ZASTAVANÉ PLOCHY, NÁDVORIA A POD.
 - ELEKTRICKÉ VEDENIE NADZEMNÉ VVN - 110 kV
 - ELEKTRICKÉ VEDENIE NADZEMNÉ VVN - 400 kV
 - ŽELEZNIČNÁ TRÁŤ
 - ZRUŠENÁ TRASA ŽELEZNICE (V SÚČASNOSTI NÁSPY)
 - VÝHRADNÉ LOŽISKO (DP) 630 - NOVÉ MESTO NV, ŠTRKOPIESKY A PIESKY
 - PLOCHA NA ŤAŽBU ŠTRKU A PIESKY
 - BYVALÁ SKLADKA - UPRAVENÁ, PREKRYTÁ TERÉNNYM ÚPRAVAMI
 - EVIDOVANÁ ENVIRONMENTÁLNA ZÁŤAŽ - AREÁL HYDROSTAVU
 - ZBERNÝ DVOR ODPADU - PROVIZÓRNY
 - NOVÝ ZBERNÝ DVOR ODPADU A OBECNÉ KOMPPOSTOVISKO
 - NAVROHOVANÝ AREÁL ČISTIČKY ODPADOVÝCH VÔD - ČOV
 - KAPLINKA - ARCHITEKTONICKÁ DOMINANTA OBCE
 - OZNAČENIE VRCHU S NADMORSKOU VÝŠKOU
 - TELEVÍZNY A ROZHLASOVÝ STÔŽIAR TOWERCOM
 - TURISTICKÁ ROZHĽADŇA (NA VRCHU TURECKO)
 - ZNAČENÁ TURISTICKÁ TRASA (FARBY PODĽA SKUTOČNÉHO ZNAČENIA)
 - CYKLOTRASA
 - ROZVOJOVÉ LOKALITY
 - REZERVNÉ ROZVOJOVÉ LOKALITY (VÝHĽAD)
 - VODNÝ TOK
 - VÁŽSKA VODNÁ CESTA AGN - VÝHĽAD VÚC
 - PRIEHRADA NA POTOKU, ZANESENÁ NÁPLAVAMI
 - NAVROHOVANÉ ROZŠÍRENIE ZASTAVANÉHO ÚZEMIA
 - OZŠÍRENIE ZAST. ÚZEMIA
 - HRANICA KATASTRA
 - HRANICA OKRESU

POZN: Pro lokality B1, B4, B5, OV1 už bol k Návrhu predloženo ÚPN-O Tr. Bohuslavice udelený súhlas k budúcej možnosti pruzitku poľnohospodárskej pôdy na nepôdohospodárske účely. Súhlas vydal Krajský úrad v TN, odbor pozemkový, poľnohospodárstva a lesného hospodárstva, v zmysle § 7 ods. 3 zákona č. 307/92 Zb. o ochrane PPF (vedený zákon bol zrušený a nahradený zákonom č. 220/2004 Z.z., listom č. H/2002/00266.

ÚZEMNÝ PLÁN OBCE TREČIANSKE BOHUSLAVICE			
ZMENY A DOPLNKY č. 1 - NÁVRH			
OBSTARÁVATEĽ : OBEC TREČIANSKE BOHUSLAVICE	SPRACOVATEĽ : URBIZ s.r.o.	GRAFICKÉ SPRACOVANIE : ING. MILAN HODAS	MIERKA : 1 : 5 000
OSO ŠZ SZ : ING. MARTA SLÁMKOVÁ	ZODPOVEDNÝ RIŠITEĽ ING. ARCH: ZDENA BRŽÁ	DÁTUM : FEBRUÁR 2024	
NÁZOV VÝKRESU : OCHRANA PRÍRODY A TVORBA KRAJINY VRÁTANE PRVKOV ÚSES, PERSPEKTÍVNE POUŽITIE POĽNOHOSPODÁRSKEJ PÓDY A LESNÝCH POZEMKOV NA NEPÔDHOHOSPODÁRSKE ÚČELY			8